

**ΣΤΟΙΧΕΙΑ ΟΙΚΟΠΕΔΩΝ**

ΕΠΑΡΧΙΑ ΛΕΥΚΩΣΙΑ  
 ΔΗΜΟΣ ΙΔΑΛΙΟΥ  
 ΕΝΟΡΙΑ ΑΓ ΚΩΝΣΤ. ΚΑΙ ΕΛΕΝΗΣ  
 ΤΜΗΜΑ/ΑΡΙΘΜΟΣ ΕΓΓΡΑΦΗΣ 0/4496  
 ΤΜΗΜΑ 13  
 ΦΥΛΛΟ/ΣΧΕΔΙΟ 30/40W2

ΟΙΚΟΠΕΔΟ 1  
 ΑΡΙΘΜΟΣ ΤΕΜΑΧΙΟΥ 3101  
 ΕΜΒΑΔΟ ΤΕΜΑΧΙΟΥ (σε τ.μ) 524

ΟΙΚΟΠΕΔΟ 2  
 ΑΡΙΘΜΟΣ ΤΕΜΑΧΙΟΥ 3654  
 ΕΜΒΑΔΟ ΤΕΜΑΧΙΟΥ (σε τ.μ) 553

Costas G. Constantinou  
 Developments Limited



Tel: +357 22759129, Fax: +357 22767798, Mob: +357 99423841  
 Email: Costas.Con@cytanet.com.cy Fb: Costas G. Constantinou Developments Ltd  
 22 Androkleous Str. Flat 121, 1061 Nicosia, Cyprus

⊕ +0.00 ΥΦΙΣΤΑΜΕΝΑ ΥΨΟΜΕΤΡΑ  
 ⊕ +0.00 ΠΡΟΤΕΙΝΟΜΕΝΑ ΥΨΟΜΕΤΡΑ

ΟΙΚΟΔΟΜΗ  
**Ε 2 - ΦΑΣΗ**  
 ΤΟΠΟΘΕΣΙΑ  
**ΚΑΛΛΙΘΕΑ**

ΜΕΛΕΤΗ  
 ΠΕΤΡΟΣ ΚΩΝΣΤΑΝΤΙΝΟΥ  
 ΔΕΣΠΟΙΝΑ ΕΥΑΓΓΕΛΙΔΟΥ  
 ΗΜΕΡΟΜΗΝΙΑ  
**29-06-2017**

ΤΙΤΛΟΣ ΣΧΕΔΙΟΥ  
**ΚΑΤΟΨΗ ΙΣΟΓΕΙΟΥ**  
 ΚΛΙΜΑΚΑ  
**1 : 100**  
 ΑΡ.ΣΧΕΔΙΟΥ  
**Αρχ. 01**

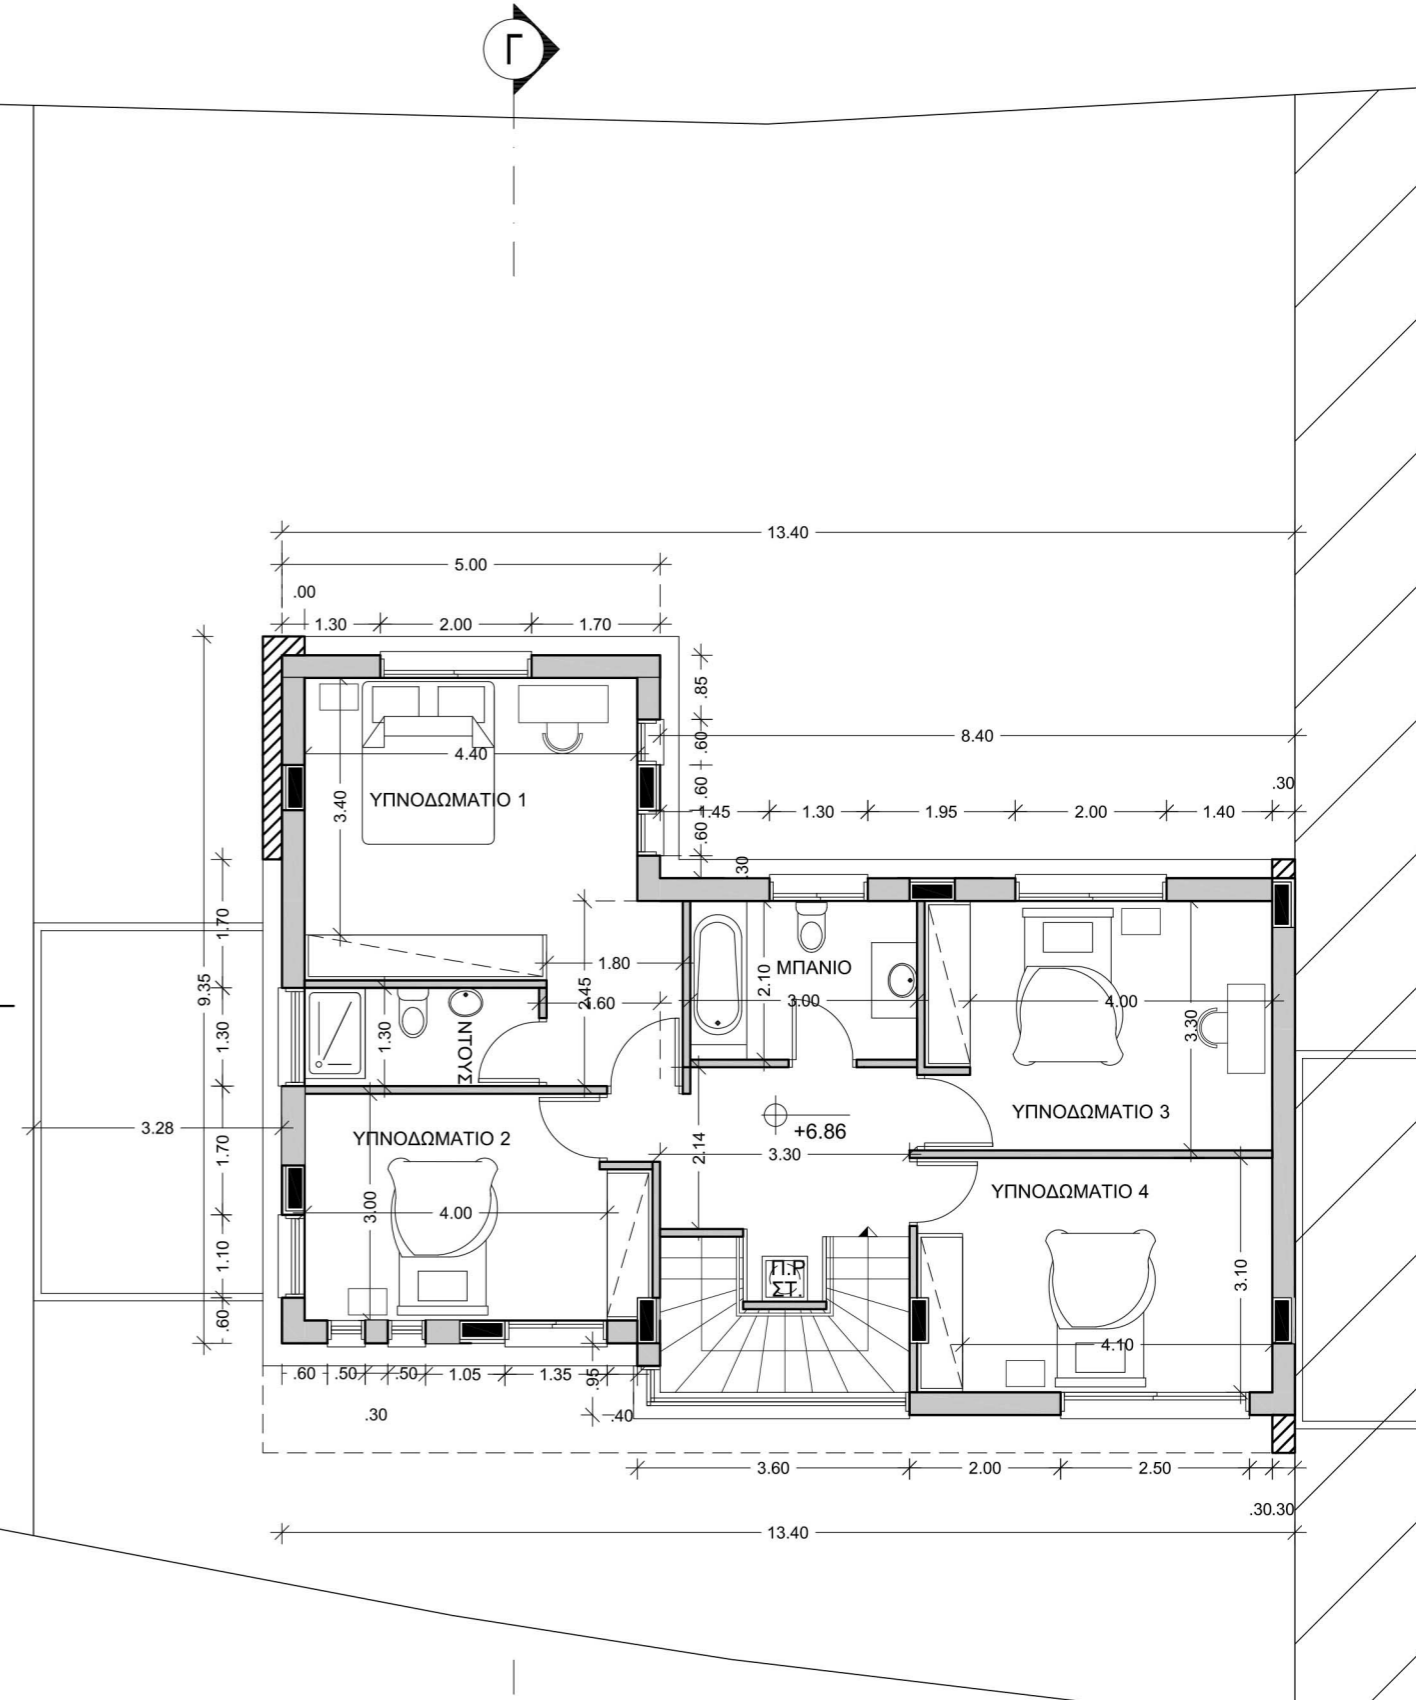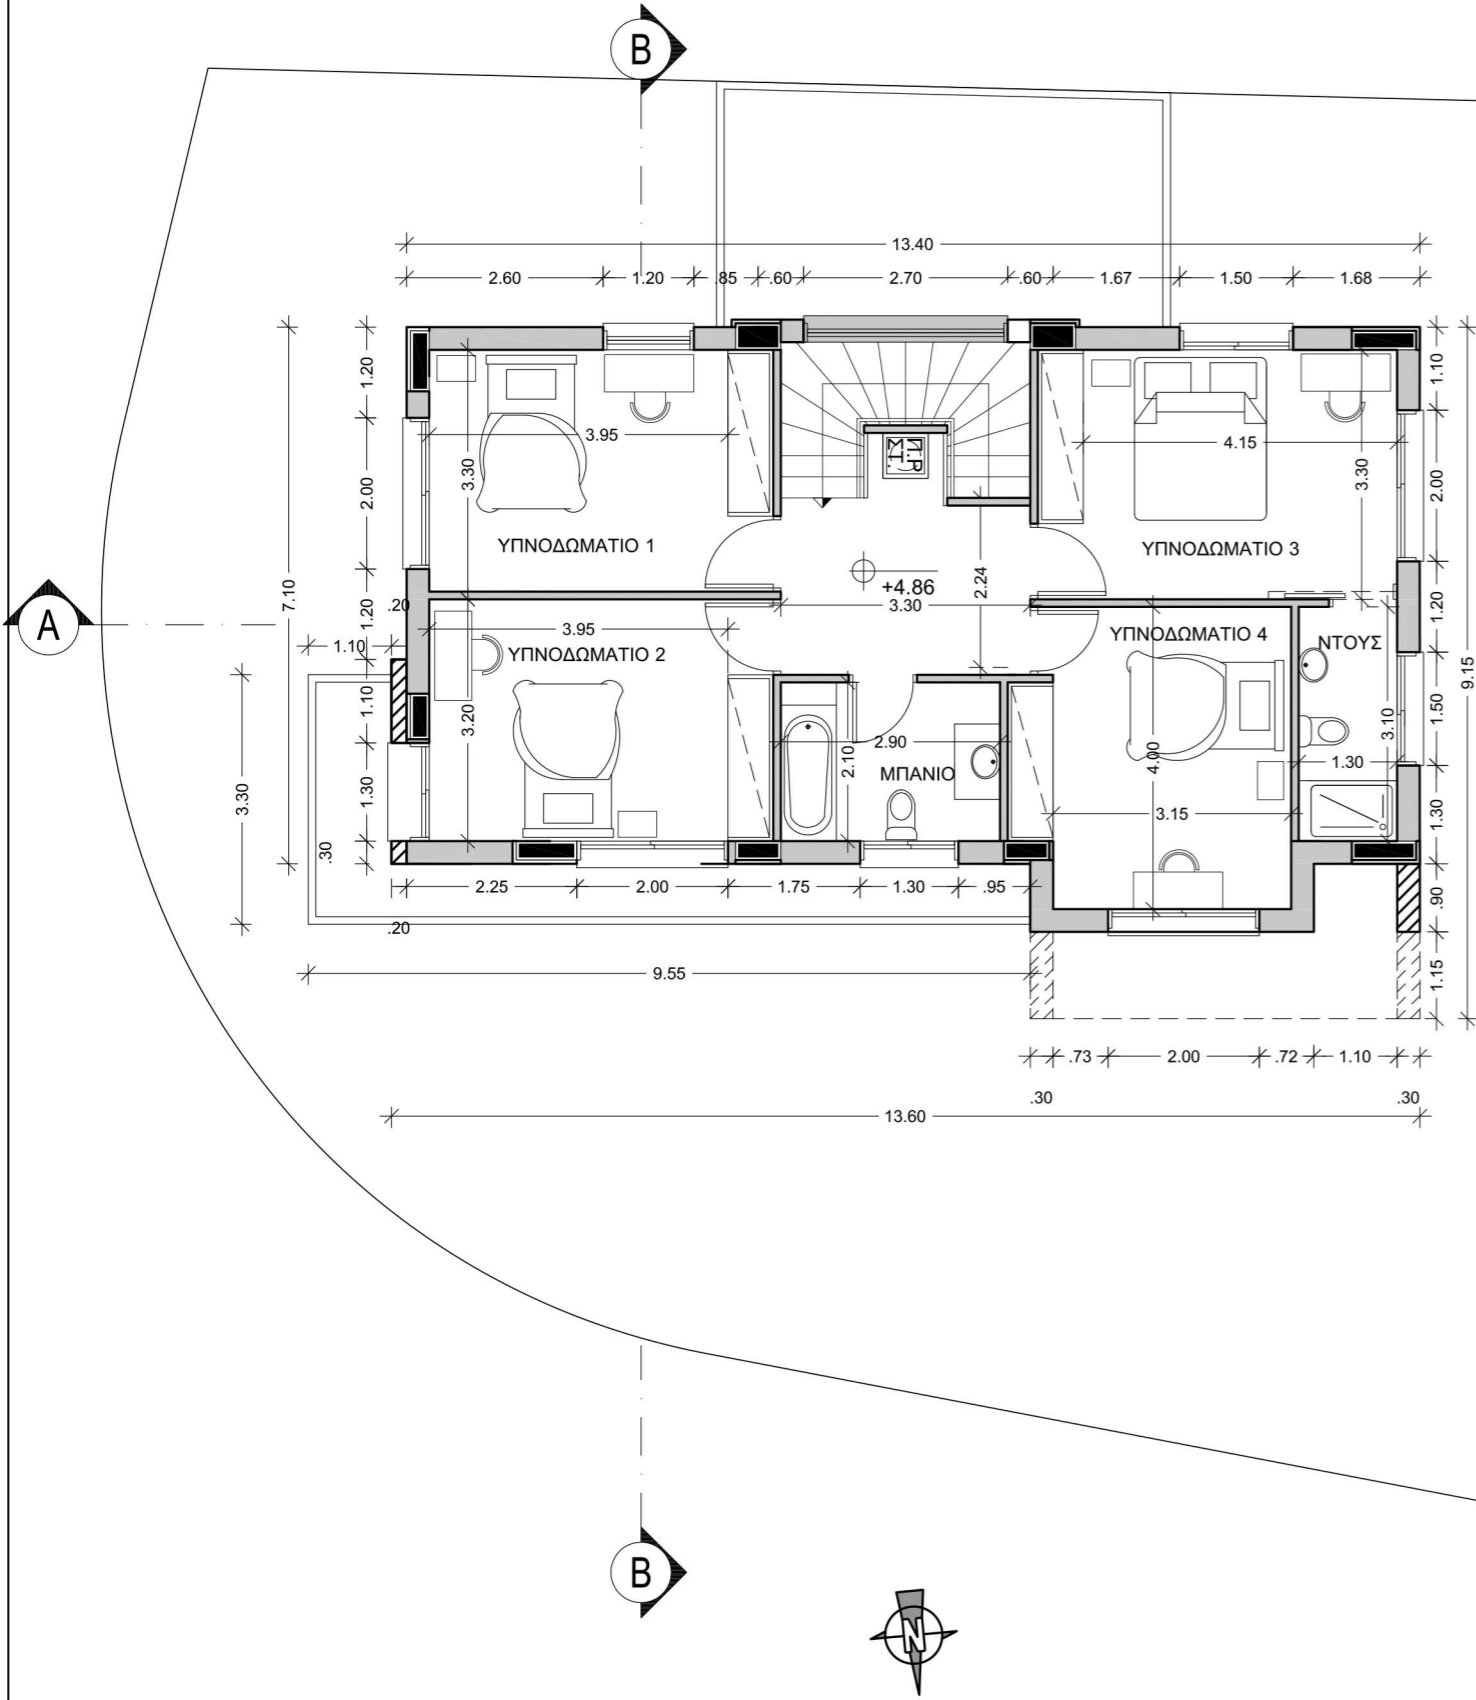

Costas G. Constantinou  
Developments Limited

Tel: +357 22759129, Fax: +357 22767798, Mob: +357 99423841  
Email: Costas.Con@cytanet.com.cy Fb: Costas G. Constantinou Developments Ltd  
22 Androkleous Str. Flat 121, 1061 Nicosia, Cyprus

⊕ +0.00 ΥΦΙΣΤΑΜΕΝΑ ΥΨΟΜΕΤΡΑ  
 ⊕ +0.00 ΠΡΟΤΕΙΝΟΜΕΝΑ ΥΨΟΜΕΤΡΑ

ΟΙΚΟΔΟΜΗ

**Ε 2 - ΦΑΣΗ**

ΤΟΠΟΘΕΣΙΑ

**ΚΑΛΛΙΘΕΑ**

ΜΕΛΕΤΗ

**ΠΕΤΡΟΣ ΚΩΝΣΤΑΝΤΙΝΟΥ**  
**ΔΕΣΠΟΙΝΑ ΕΥΑΓΓΕΛΙΔΟΥ**

ΗΜΕΡΟΜΗΝΙΑ

**29-06-2017**

ΤΙΤΛΟΣ ΣΧΕΔΙΟΥ

**ΚΑΤΟΨΗ ΟΡΟΦΟΥ**

ΚΛΙΜΑΚΑ

**1 : 100**

ΑΡ.ΣΧΕΔΙΟΥ

**Αρχ. 02**